

LEGENDE


-  Trottoir
-  Chaussée
-  Piste mixte Piétons/Cycles
-  Noue pour Eaux Pluviales
-  Entrée de parcelle →
-  Espaces verts

 Terril

 Coulée verte

Les surfaces parcellaires sont données à titre indicatif

-  **Vendu**
  -  **Reservé**
  -  **Option**
  -  **Disponible**
-  **Puit**

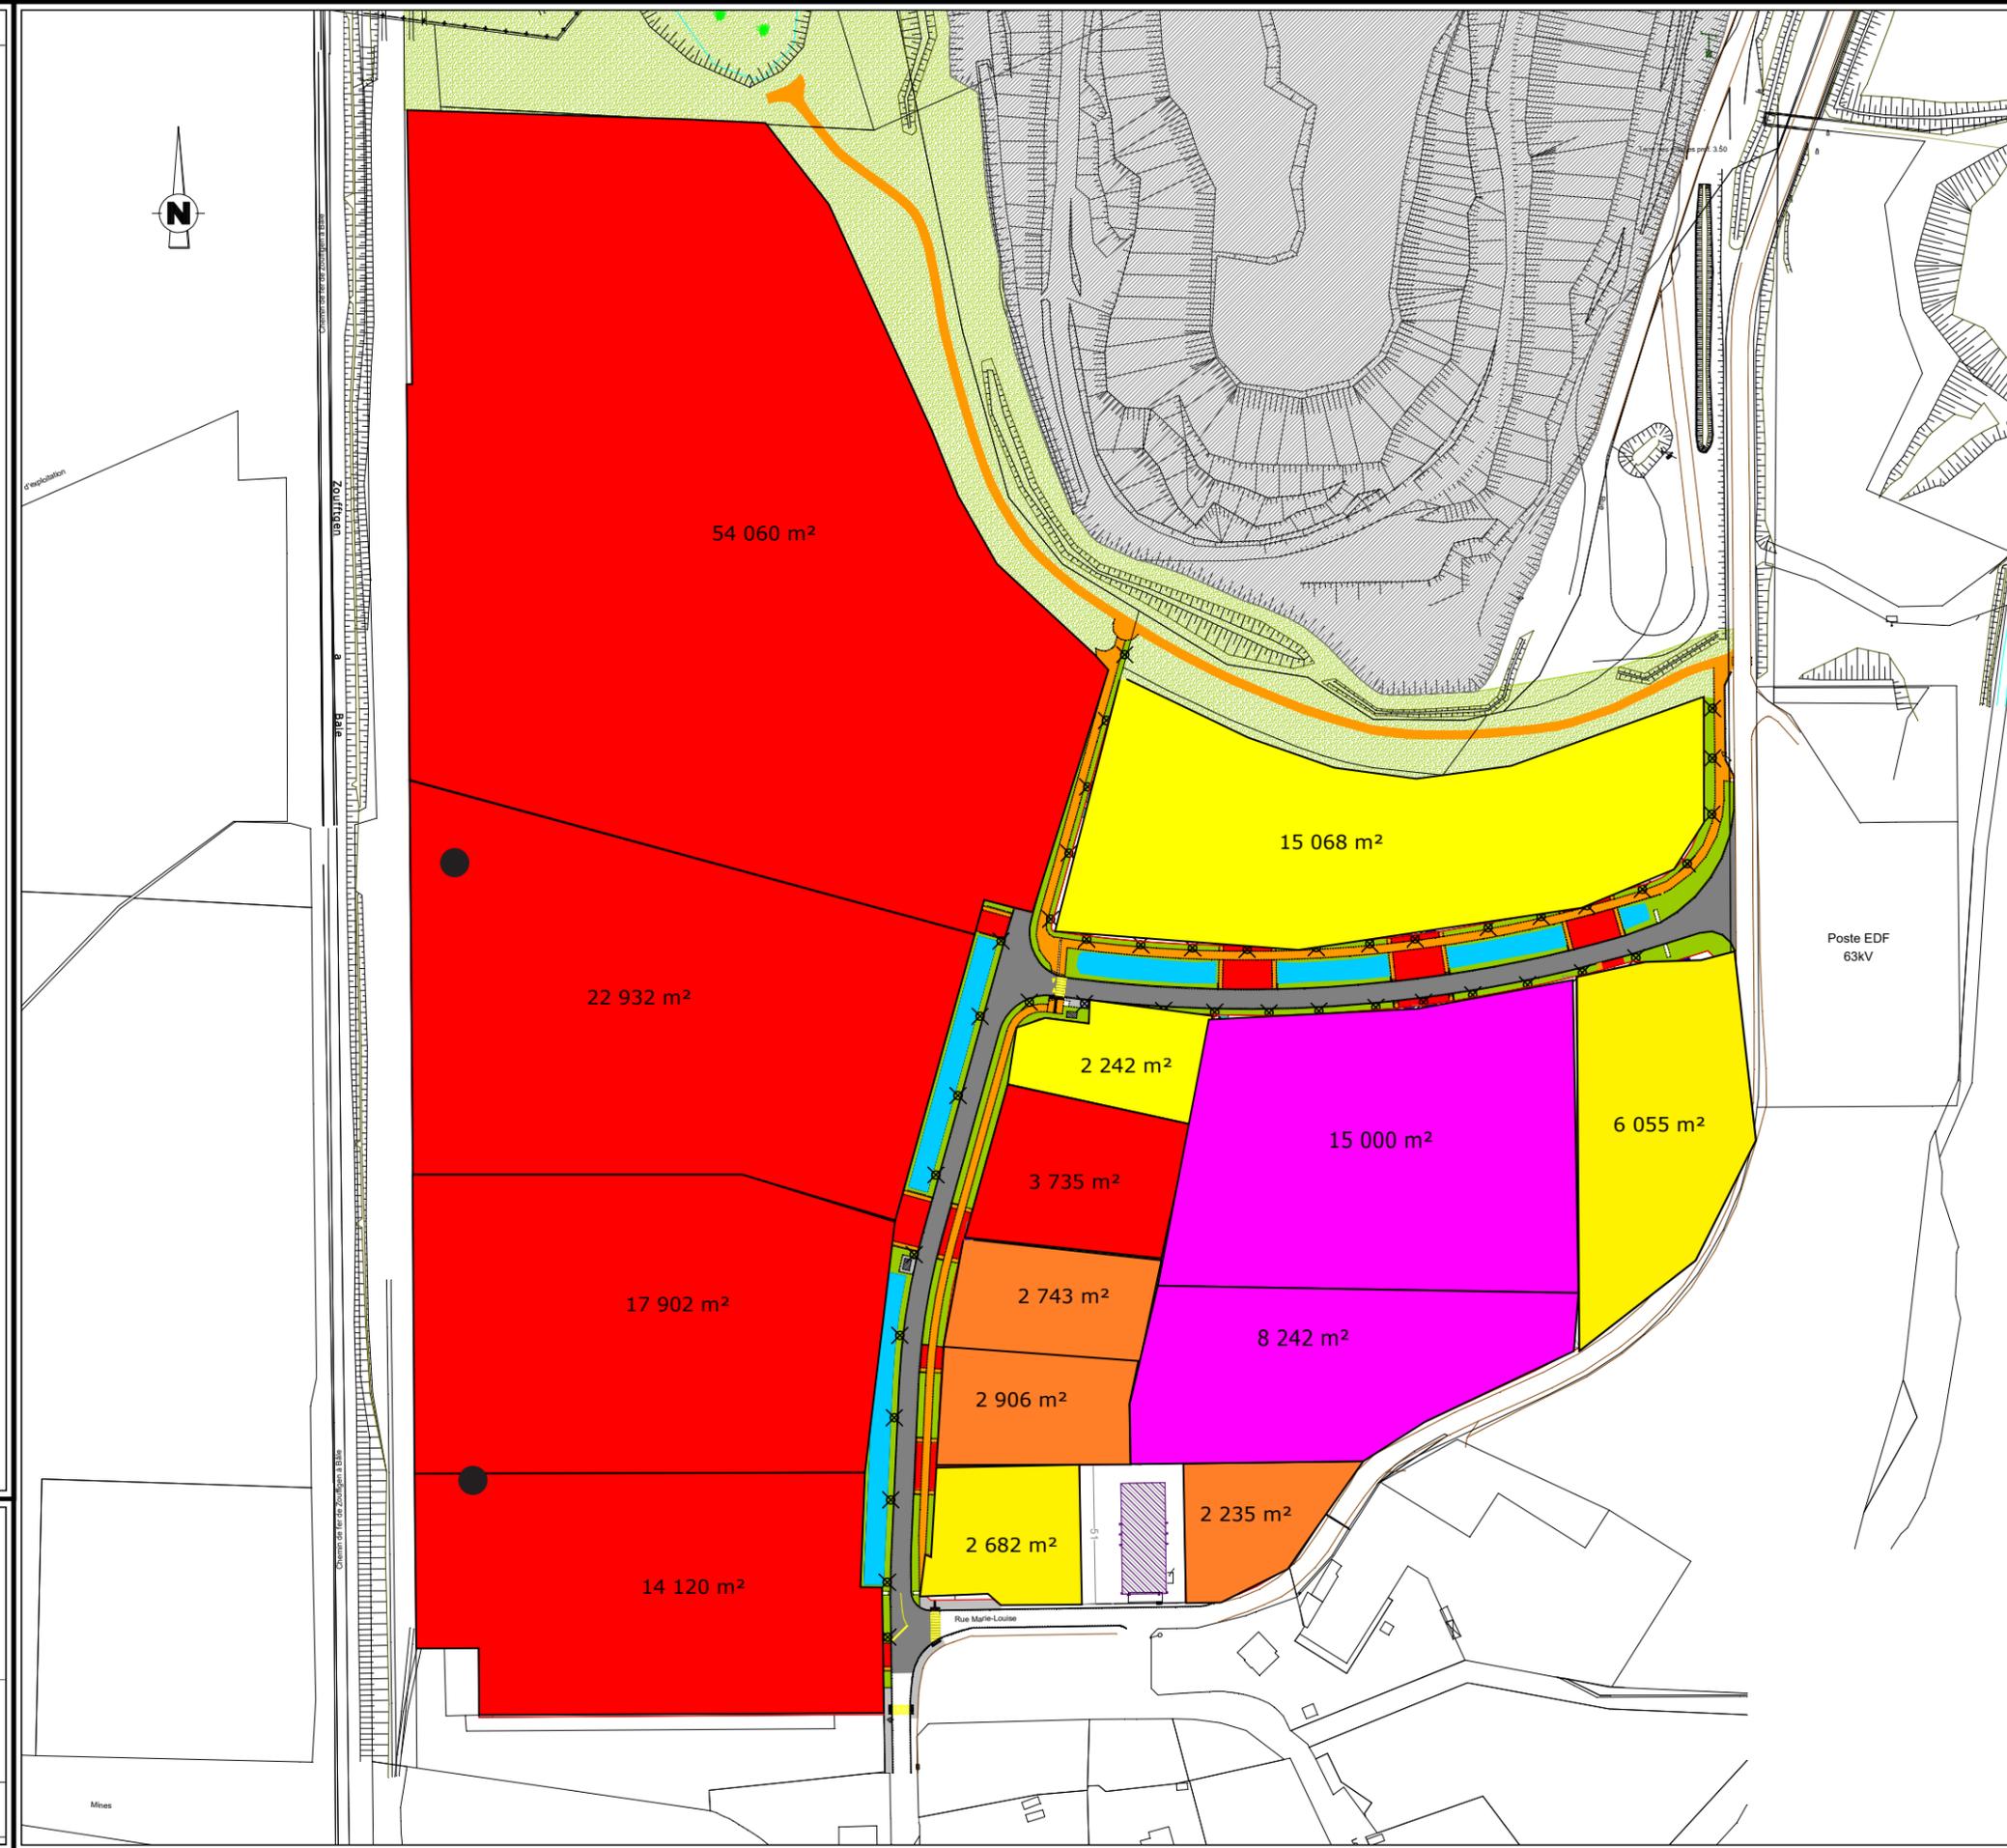

Réalisation de la ZAC  
Carreau Marie-Louise

Zone Sud - Plan de commercialisation

DATE : 30/03/2020

Ech : 1/2500

25/06/2020

