



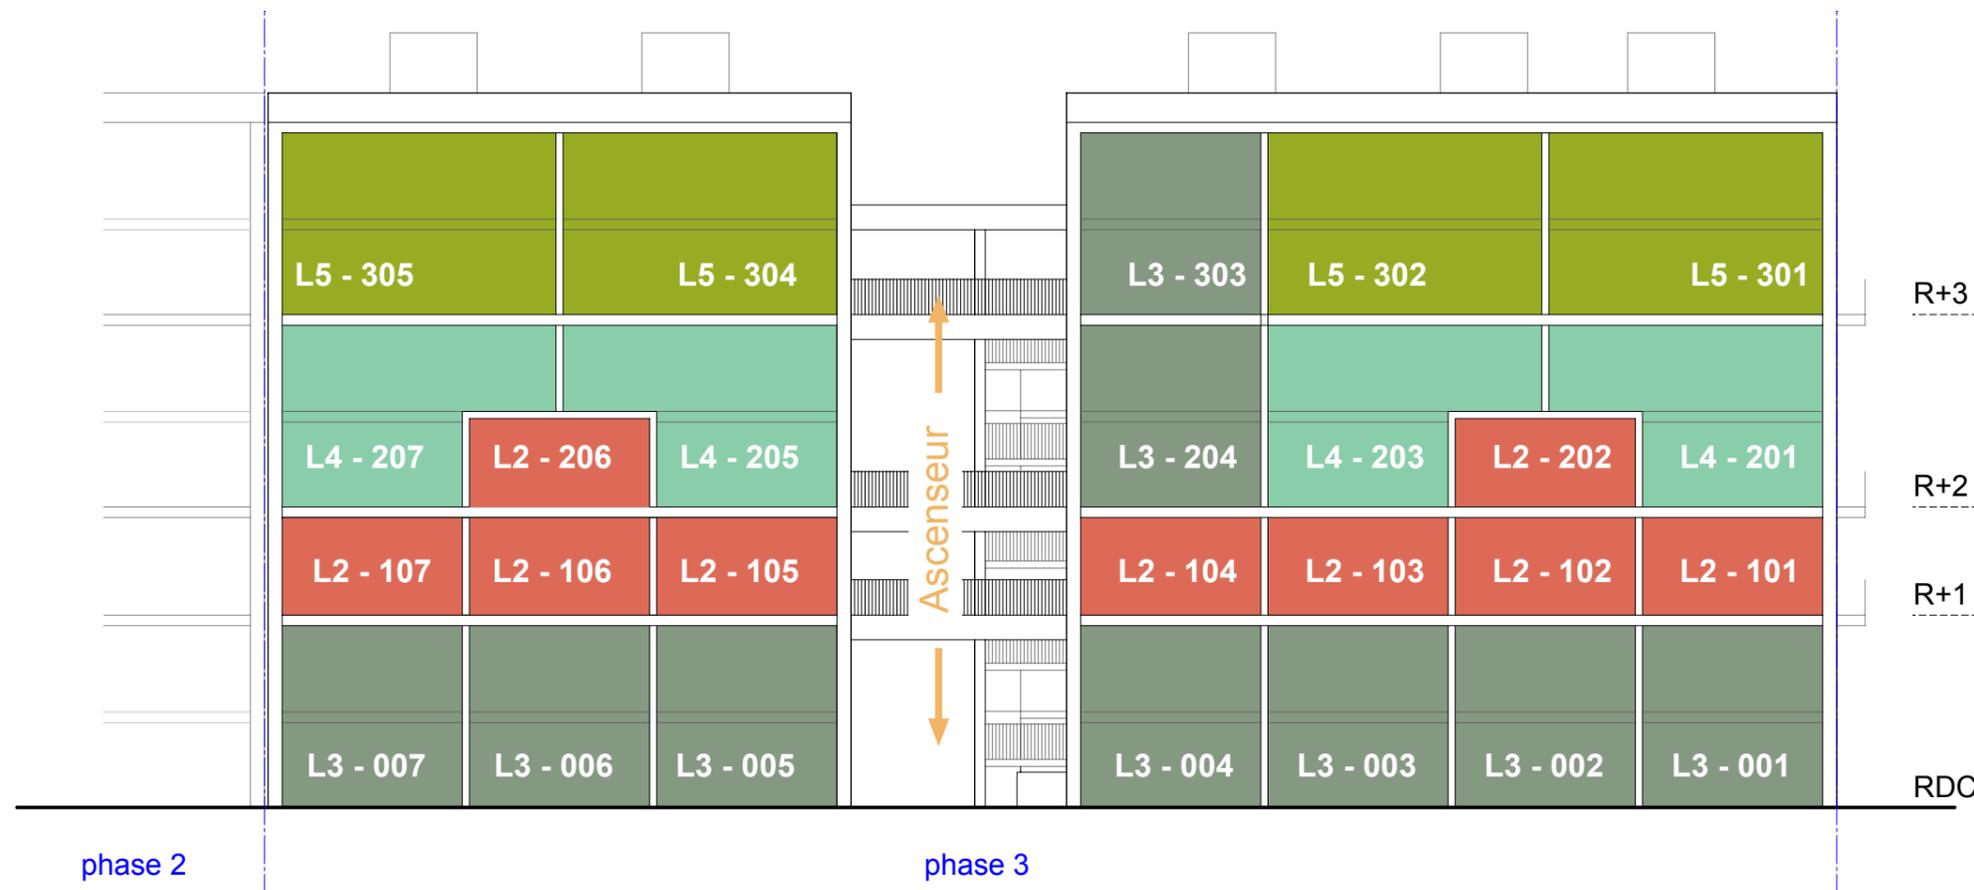

GREEN LOFTS - PHASE 3

LOT	ETAGE	TYPE
-----	-------	------

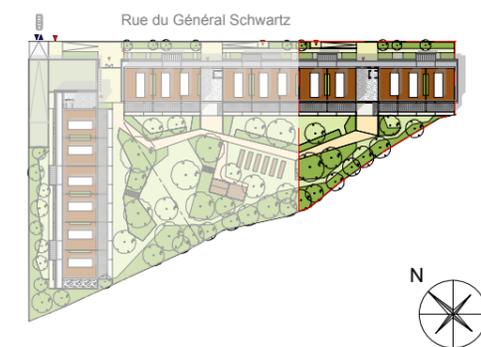

REPARTITION DES LOTS PAR ETAGE - VUE DEPUIS LE JARDIN

NOTA : Des modifications sont susceptibles d'être apportées en fonction des nécessités techniques et administratives pour les dimensions libres et des équipements. Les surfaces sont à titre indicatif. Les retombées, soffites, faux-plafonds, équipements électriques ne sont pas figurés. Le mobilier est indicatif et notamment l'emplacement des équipements sanitaires et leur aménagement.