


BLOSEN SECTEUR ZA

RECAP SURFACE
 SURFACE TOTALE DE L'OPERATION: 3 010m²
 SURFACE VOIRIE PUBLIQUE: 61m²
 NOMBRE DE LOTS : 6
 SURFACE DES LOTS ENV. 500m²
 SURFACE MOYENNE DES LOTS: 491m²
 TAUX D'OCCUPATION VOIRIE DANS L'OPERATION : 2%

*LES SURFACES DES LOTS DEVRONT
 ETRE CONFIRMES PAR UN GEOMETRE

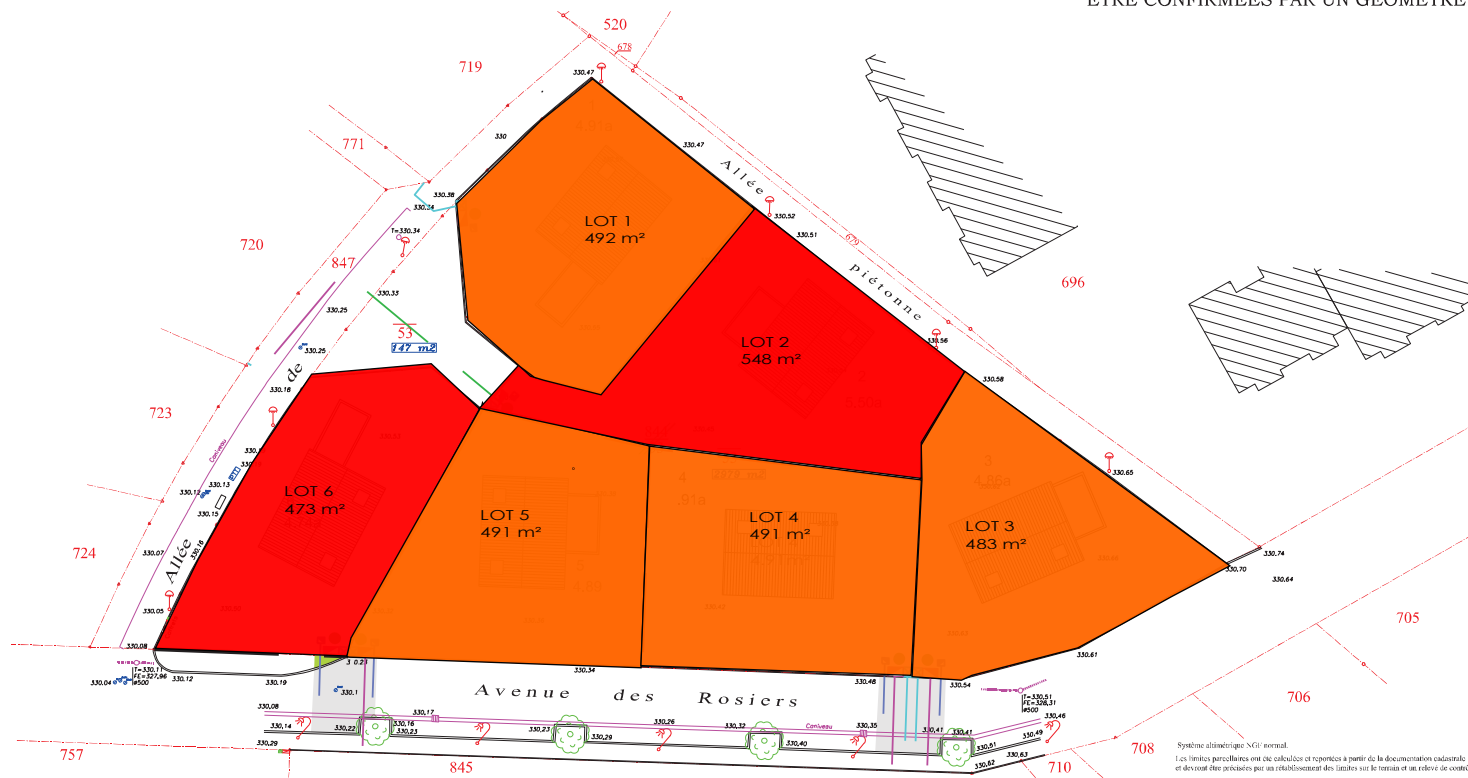

Système altimétrique NGF normal.
 Les limites parcelles ont été calculées et reportées à partir de la documentation cadastrale
 et doivent être précisées par un rétablissement des limites sur le terrain et un relevé de contrôle.



LEGENDE

- Disponible
- Option
- Réservé
- vendu