


# BLOSEN SECTEUR ZA

**RECAP SURFACE**  
 SURFACE TOTALE DE L'OPERATION: 3 010m<sup>2</sup>  
 SURFACE VOIRIE PUBLIQUE: 61m<sup>2</sup>  
 NOMBRE DE LOTS : 6  
 SURFACE DES LOTS ENV. 500m<sup>2</sup>  
 SURFACE MOYENNE DES LOTS: 491m<sup>2</sup>  
 TAUX D'OCCUPATION VOIRIE DANS L'OPERATION : 2%

\*LES SURFACES DES LOTS DEVRONT  
 ETRE CONFIRMÉES PAR UN GEOMETRE

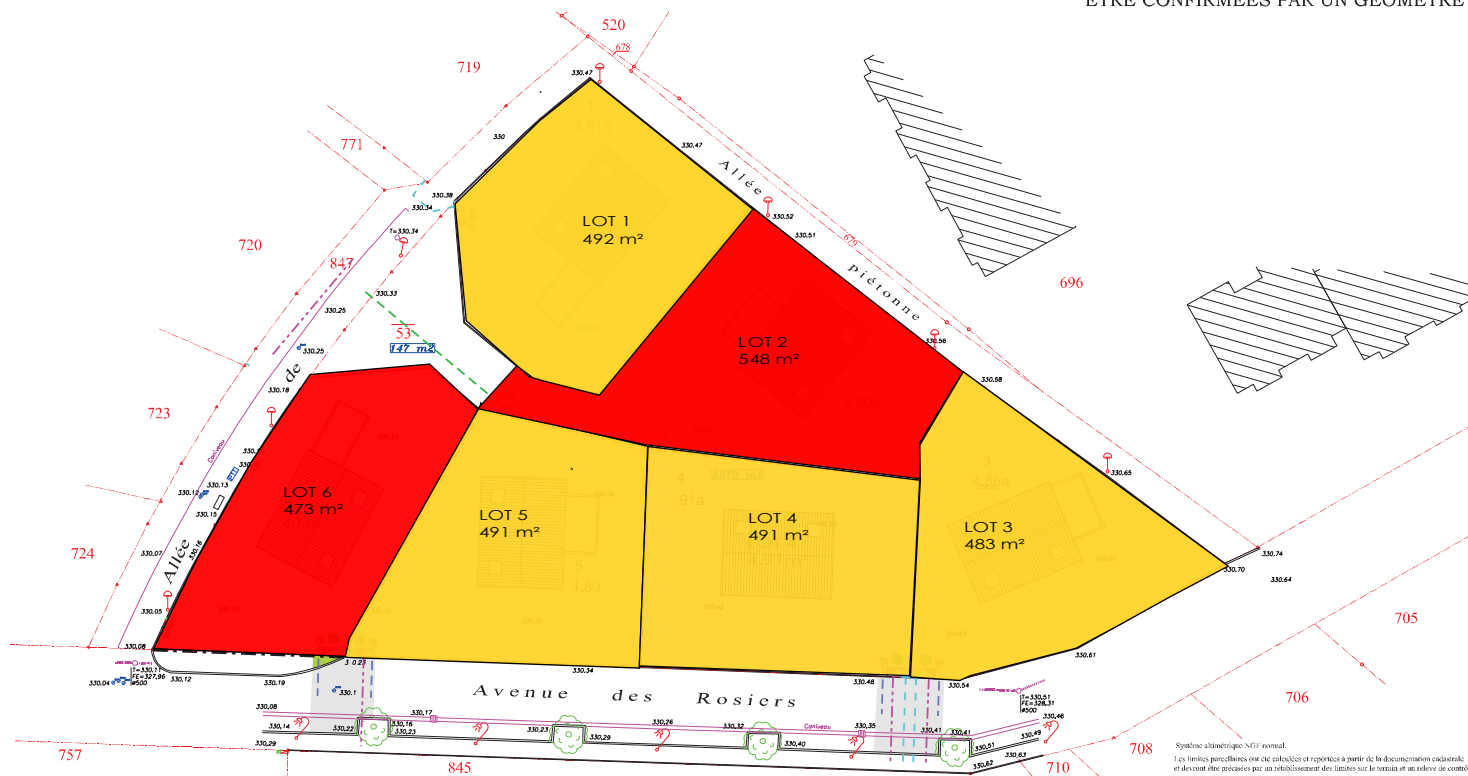

Système d'alignement N.O.U. normal  
 Les limites parcelaires ont été contrôlées et reportées à partir de la documentation cadastrale  
 et doivent être précisées par un rétablissement des limites sur le terrain et un relevé de comble.



## LEGENDE

Disponible
  Option
  Réserve
  vendu