

BLOSEN SECTEUR ZA

RECAP SURFACE



SURFACE TOTALE DE L'OPERATION: 3 010m²

SURFACE VORIE PUBLIQUE: 61m²

NOMBRE DE LOTS : 6
SURFACE DES LOTS ENV. 500m²

TAUX D'OCCUPATION VOIRIE DANS L'OPERATION : 2%

*LES SURFACES DES LOTS DEVONT
ETRE CONFIRMEES PAR UN GEOMETRE

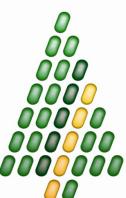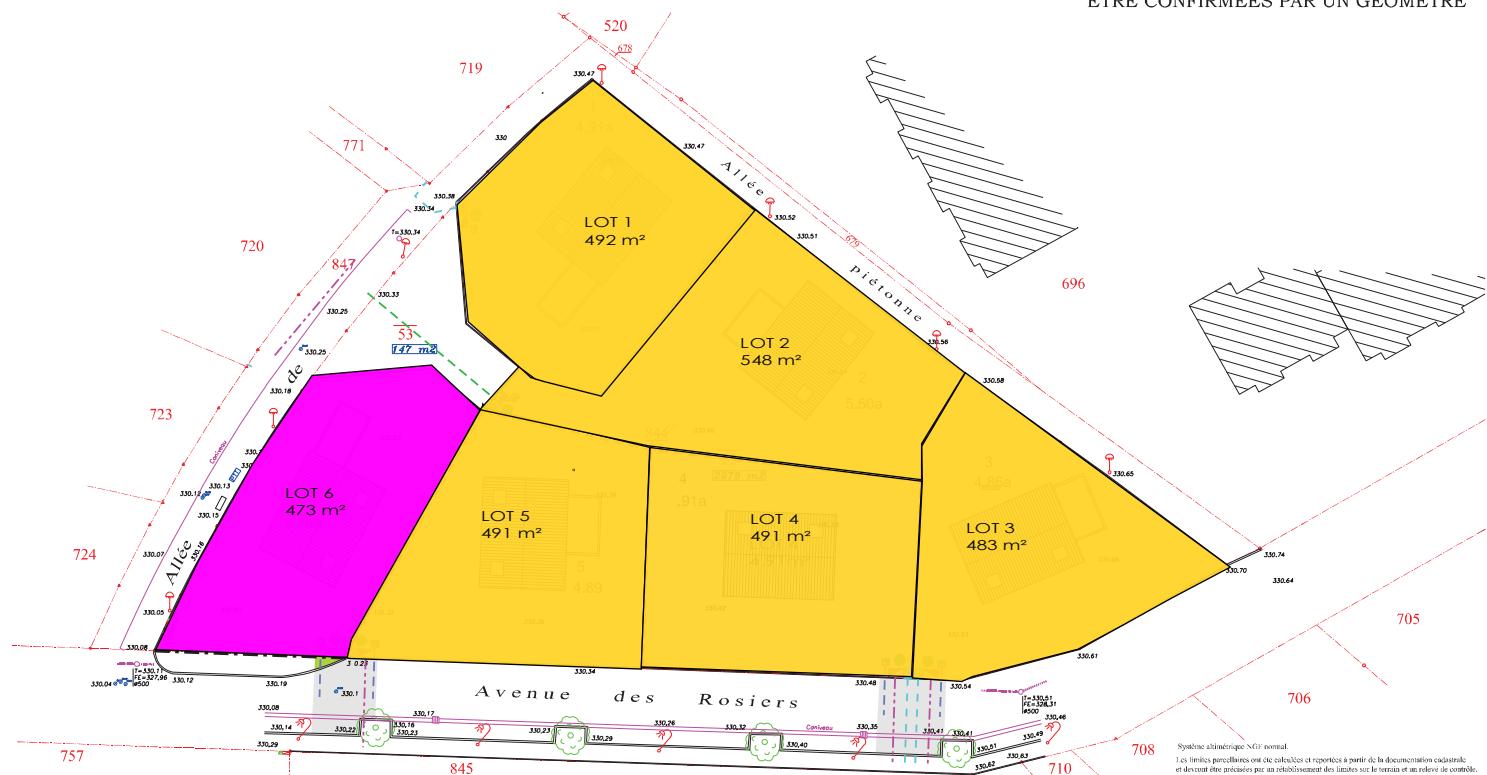

Ville de
Thann



CITIVIA

LEGENDE



Disponib



ole Optio



Réserveé ve



vendu